


Výsadby zeleně na pozemku p.č. 97/1, k.ú. Ládví - Osazovací plán

73165
1066550

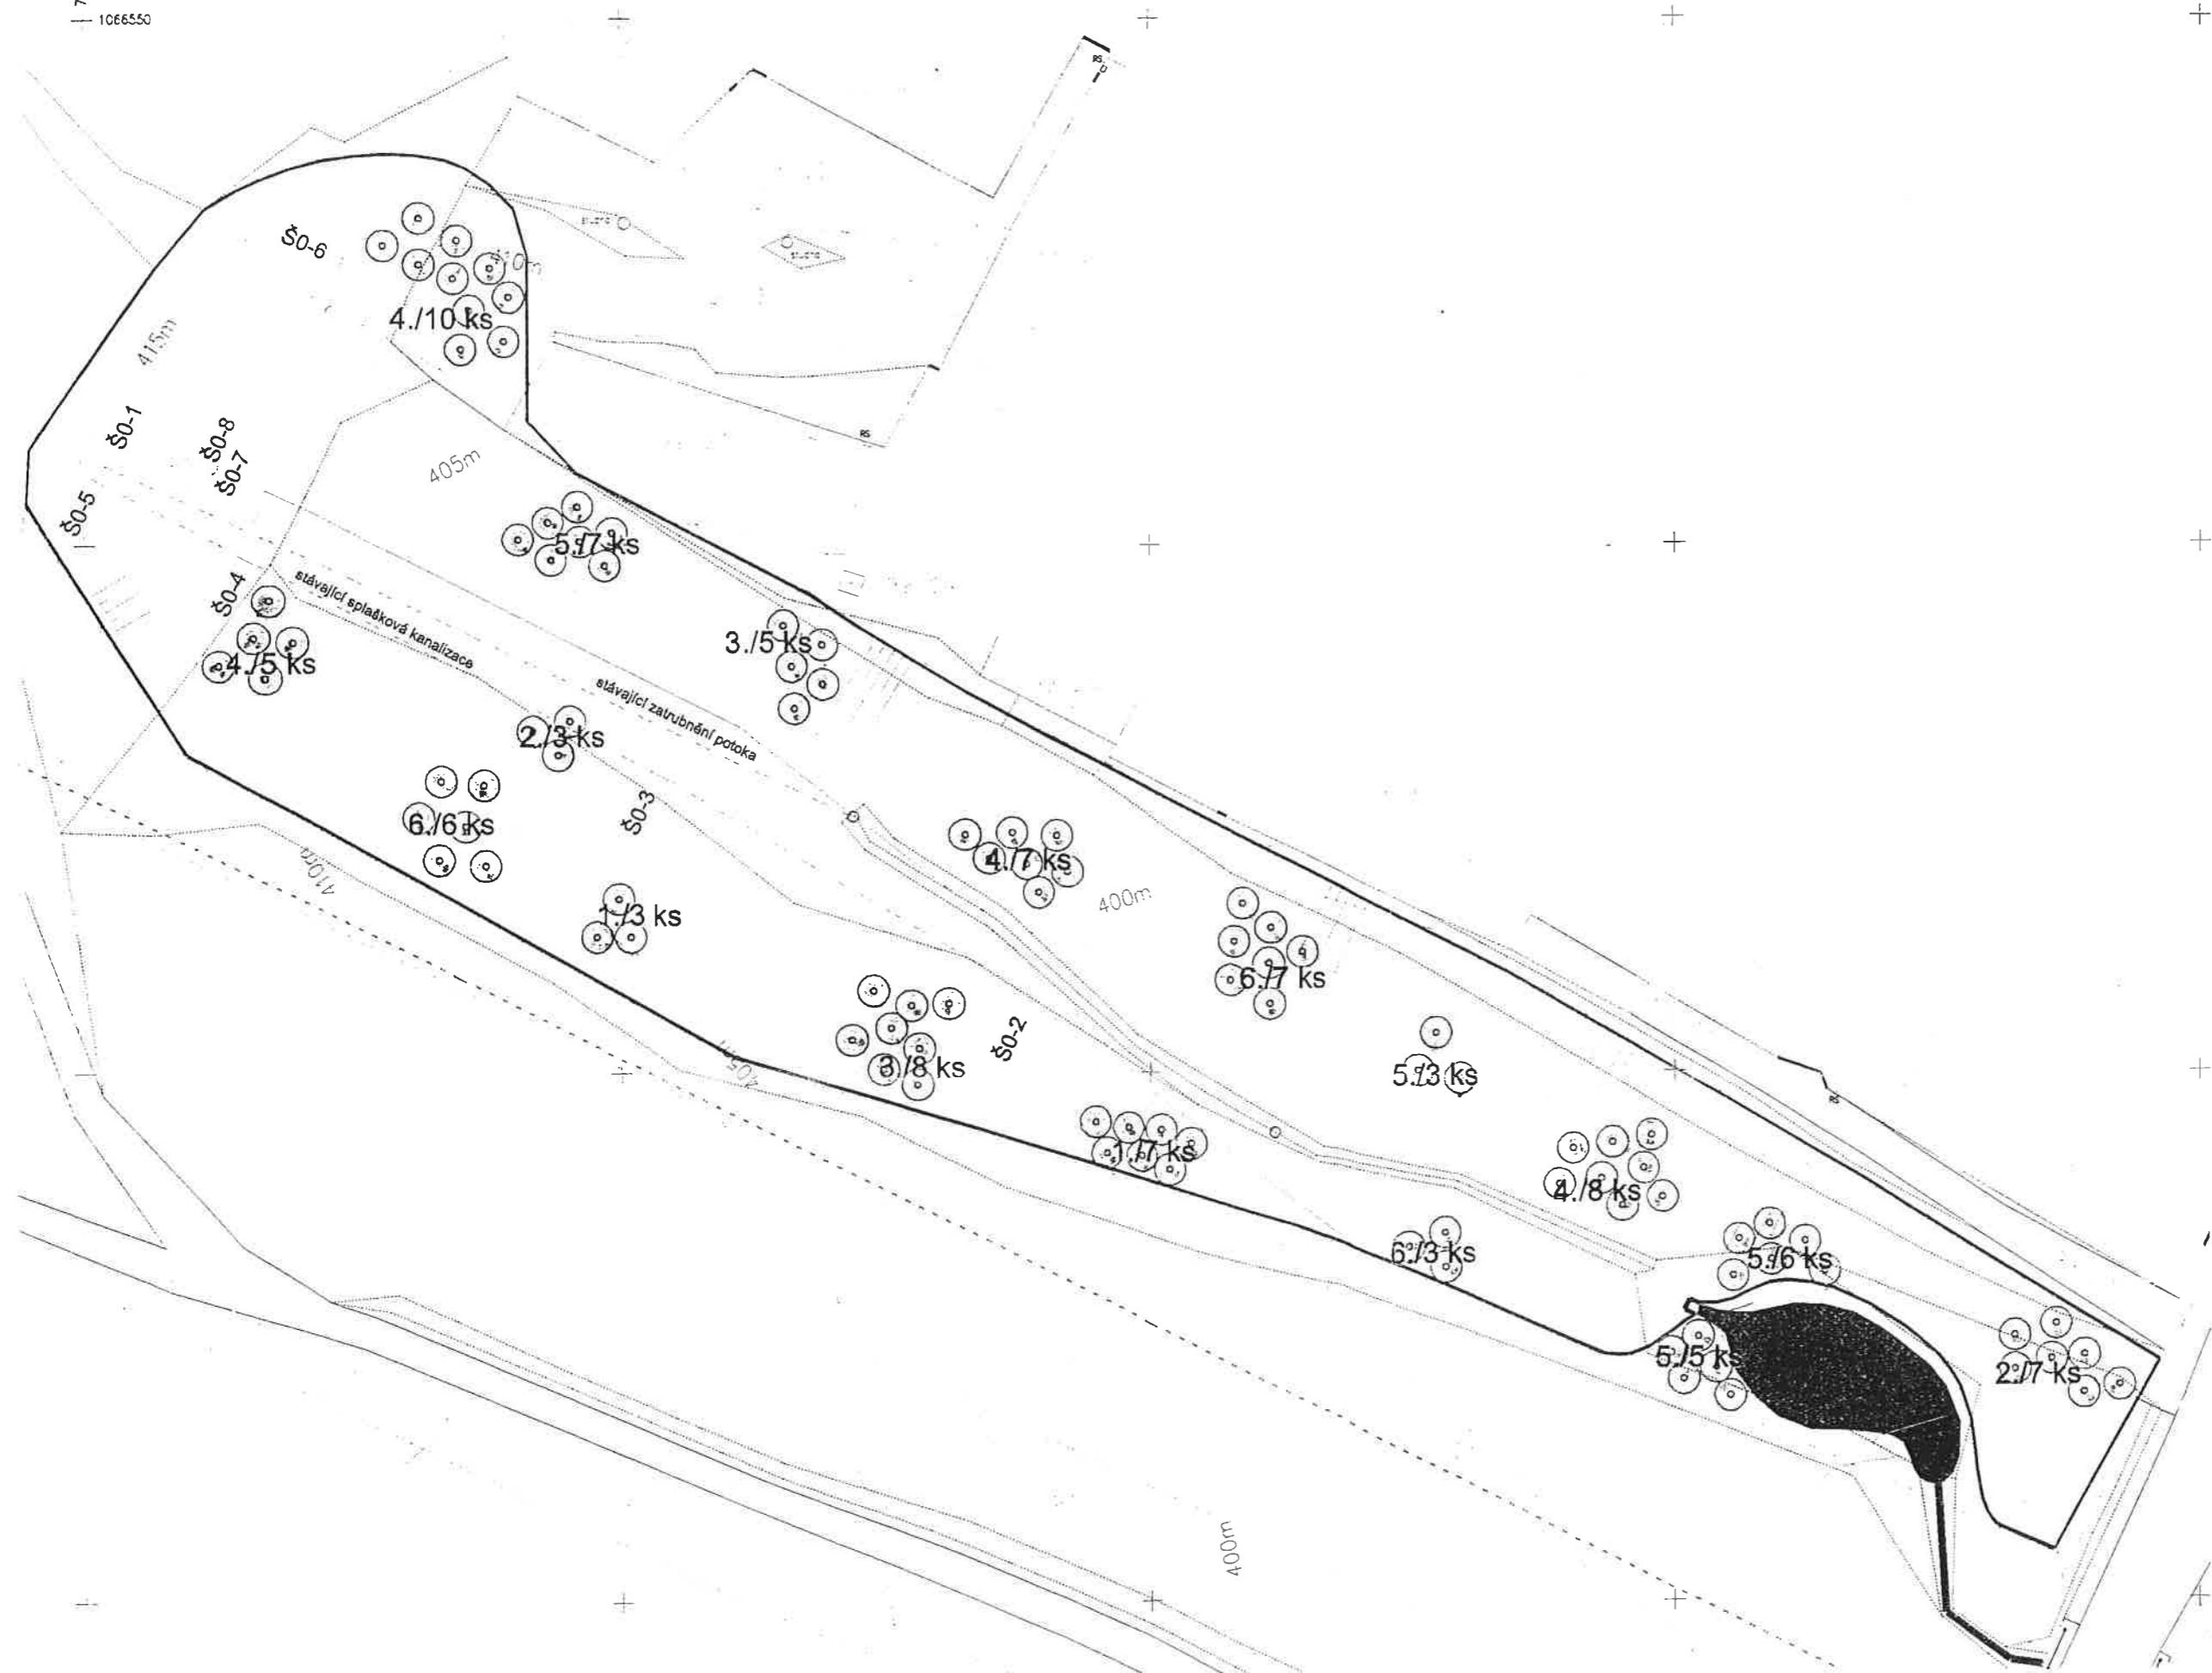

INVESTOR (OBJEDNATEL)
 Obec Kamenice
 se sídlem OÚ Kamenice
 Ringhofferovo nám. 434
 251 68 Kamenice

ZHOTOVITEL
 Ing. Josef Souček
 Vlonice 46, 257 56 Neveklov
 tel.: +420 736 647 118
 IČ: 701 38 387
 DIČ: CZ7512260174

NÁZEV
 Výsadby zeleně na pozemku
 parcelní číslo 97/1, k.ú. Ládví,
 obec Kamenice

LOKALITA
 pozemek parcelní číslo 97/1, k.ú. Ládví

DOKUMENTACE
 Osazovací plán
 - mapový podklad

ZPRACOVAL, KONTROLOVAL
 Ing. Josef Souček

ZPRACOVAL, KRESLIL
 Ing. Martina Součková

ČÍSLO DOKUMENTACE
 PR 01

ČÍSLO PÁŘE
 3

DATUM
 18.11.2009

PODPIS