


Příloha č.2
Orientační zákres lokalit

Kamenice
NÁVRH ZADÁNÍ
změny č.3
územního plánu obce

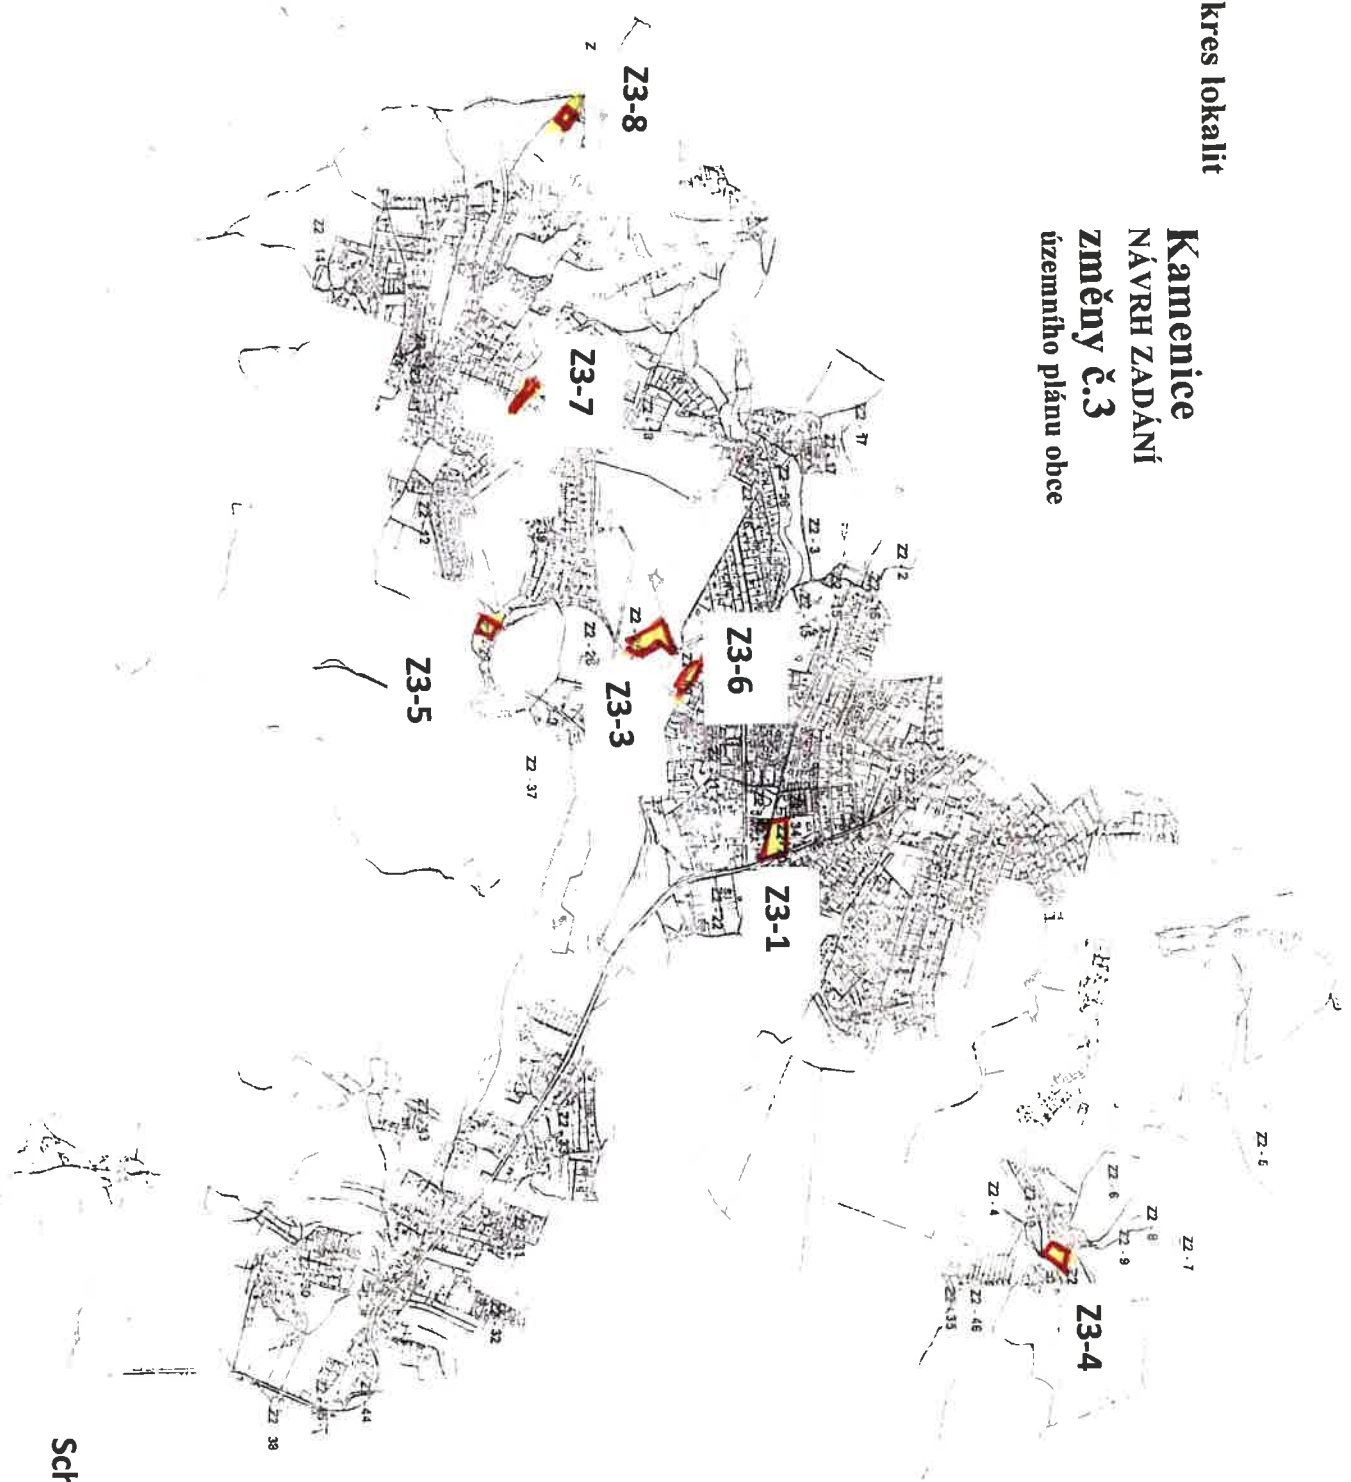

Schválená verze

31.7.2013